

29 m²

692 m²

685 m²

115 m²

605 m²

609 m²

607 m²

23 m²

724 m²
incl. 69 m²
private Grünfl.

631 m²

677 m²

678 m²



674 m²

735 m²
incl. 92 m²
private Grünfl.

768 m²
incl. 159 m²
private Grünfl.

Angefertigt im April 2023
durch Benecke, VT

Auftragsnr. 2023-8003
Gemarkung Bergfeld
Flur 11
Maßstab 1: 1000
M.SC. JOHANNES ERDMANN
Öffentlich bestellter Vermessungsingenieur
Knickwall 16
Telefon 05371/9836-0 Telefax 05371/9836-26
3 8 5 1 8 G I F H O R N

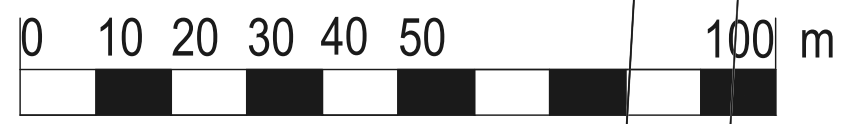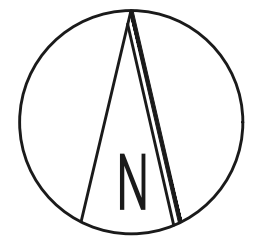

Gemeinde Bergfeld
Bergfeld Ost
Parzellierungsvorschlag

Stand: § 4 (1) BauGB

Dr.-Ing. W. Schwerdt Büro für Stadtplanung Partnerschaft mbB - Waisenhausdamm 7 - 38100 Braunschweig